


USEAAN TULO- JA POISTOILMAKONETTA PALVELEVA  
RETERMIA LTO-, RETCOOL- JA VAPAAJÄÄHDYTYS RATKAISU.  
TULO- JA POISTOPATTERIT SIJOITETTU KESKITETYSTI.

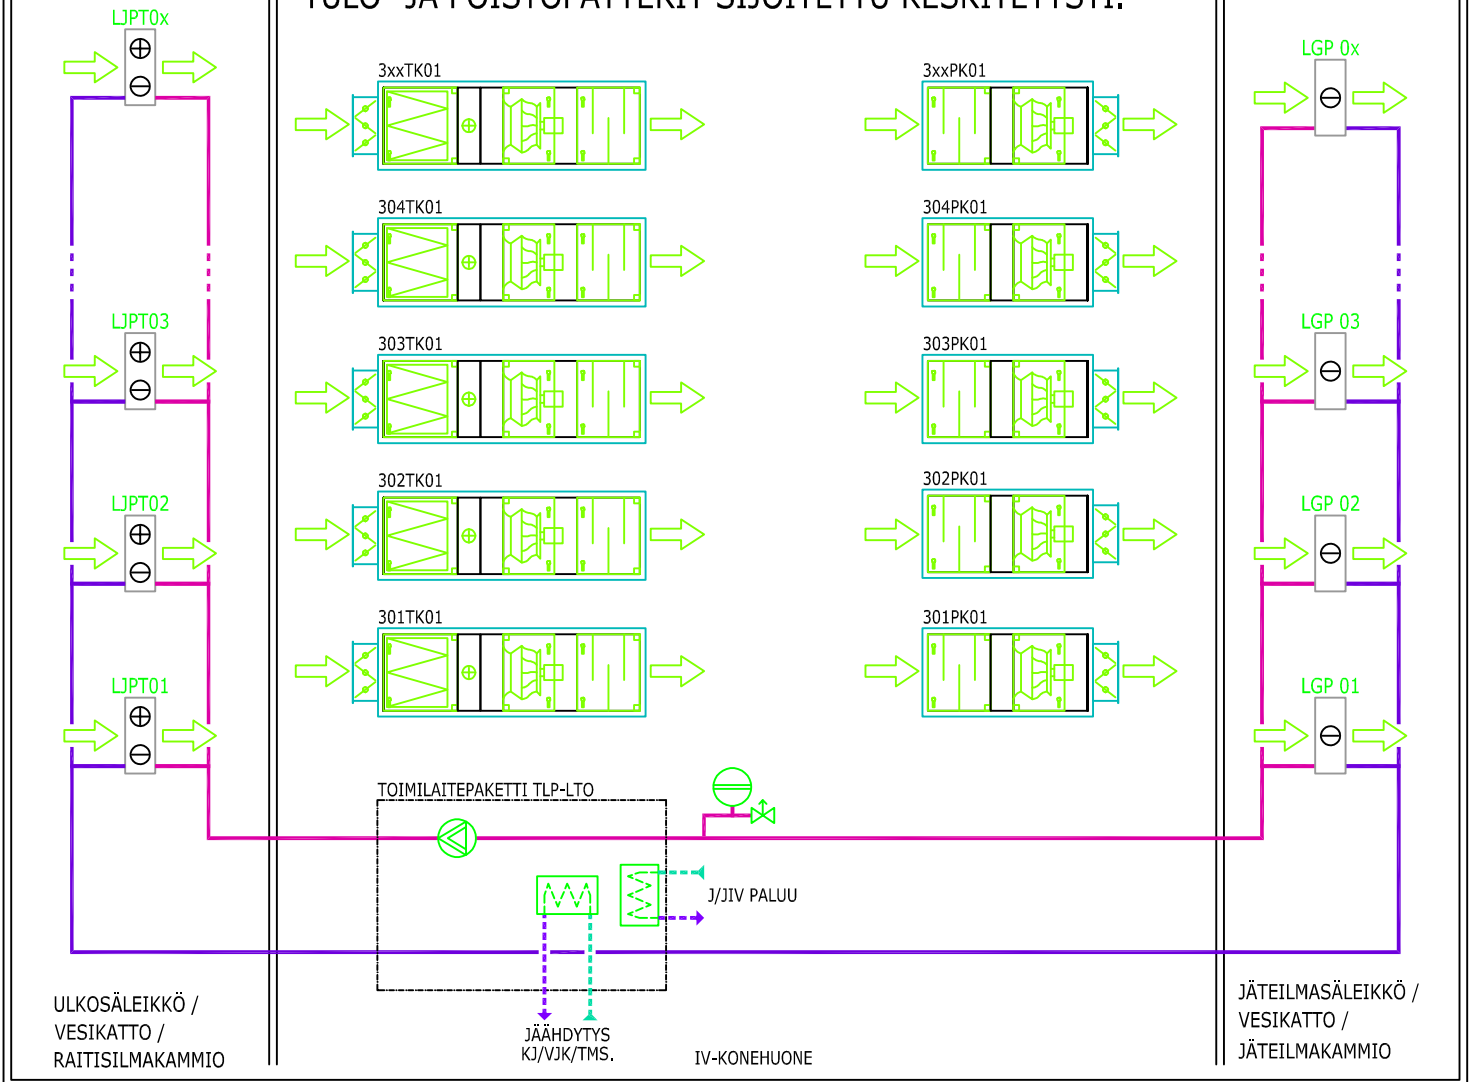

USEAAN TULO- JA POISTOILMAKONETTA PALVELEVA RETERMIA LTO-, RETCOOL- JA  
VAPAAJÄÄHDYTYS RATKAISU. TULO- JA POISTOPATTERIT SIJOITETTU KESKITETYSTI.

Tulopatterit (LJPT) sijoitetaan raitisilmakammioon/-katokseen/-säleiköksi. Tuloilmakoneiden ilmanotto keskitetysti LTO-/jäähdytysjärjestelmän jälkeen. Tuloilmakoneina voidaan käyttää koteloituja koneita tai erilliskomponenteista koottuja ratkaisuja.

Poistopatterit (LGP) sijoitetaan poistoilmakammioon/-katokseen. Poistoilmakoneiden jäteilma keskitetysti ennen LTO-järjestelmää. Poistoilmakoneina voidaan käyttää koteloituja koneita tai aksiaali-/kanavapuhaltimeen perustuvia ratkaisuja.

Tulo- ja poistopatterit sekä toimilaittepakettit Retermia-toimituksessa.